


# 小瀬スポーツ公園 平面図

## 委託範囲 (平面図)

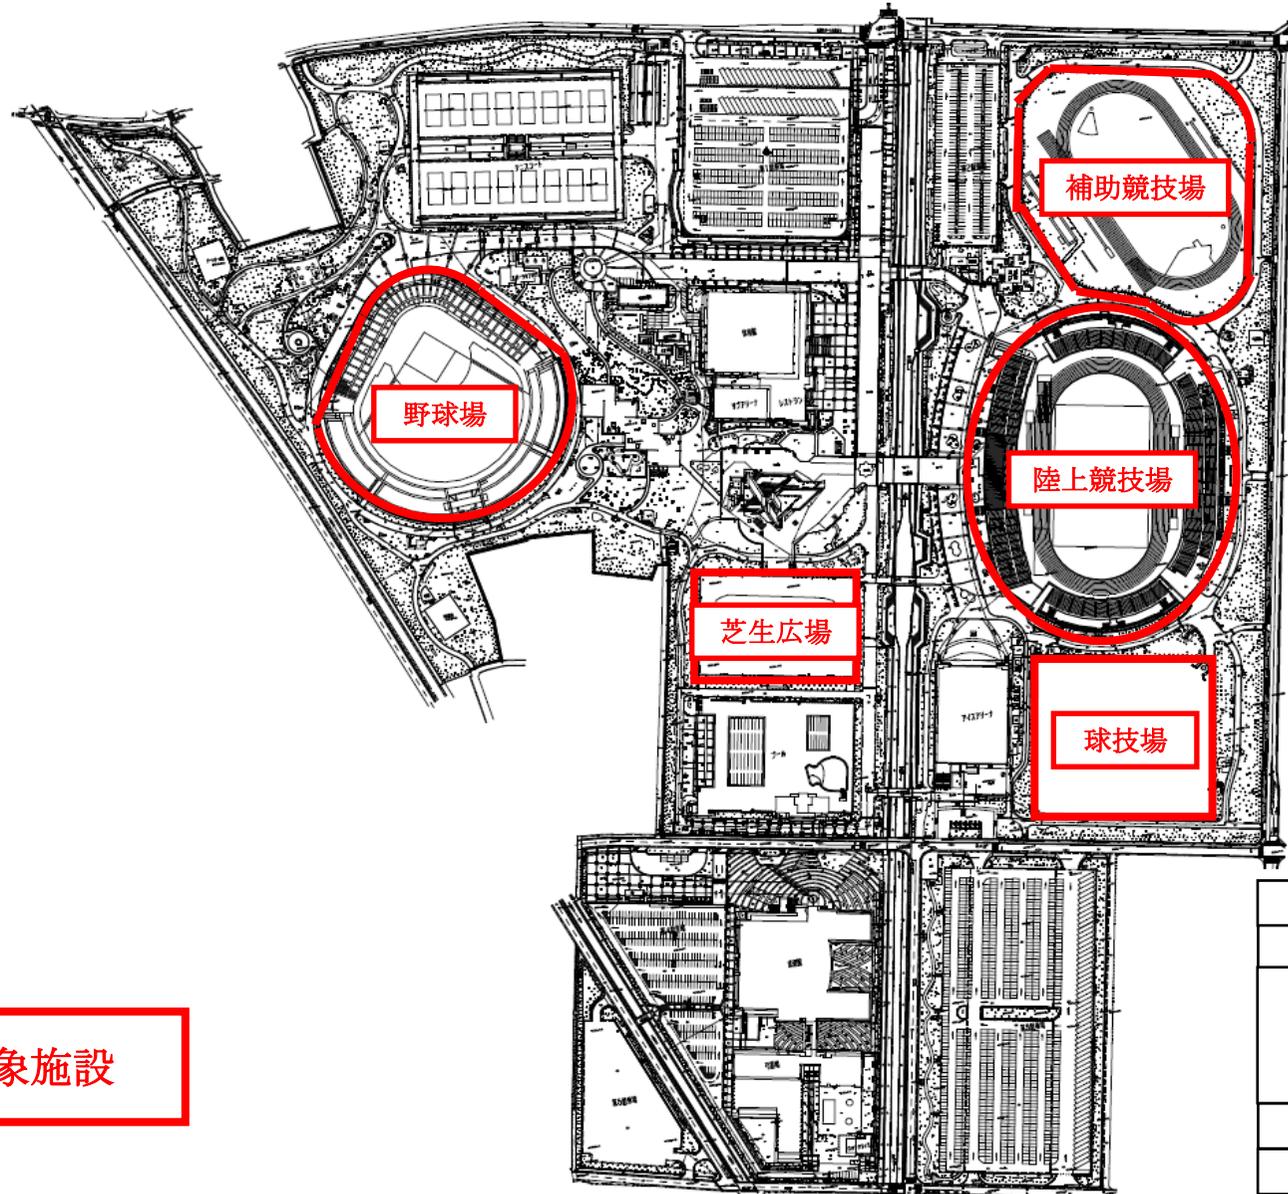


対象施設

年度	令和5～8年度
所在地	甲府市小瀬町840
委託名	小瀬スポーツ公園 陸上競技場・補助競技場・野球場 球技場・芝生広場・植栽等管理業務委託
縮尺	フリースケール
公益財団法人 山梨県スポーツ協会	

# 小瀬スポーツ公園


## 委託範囲（平面図）

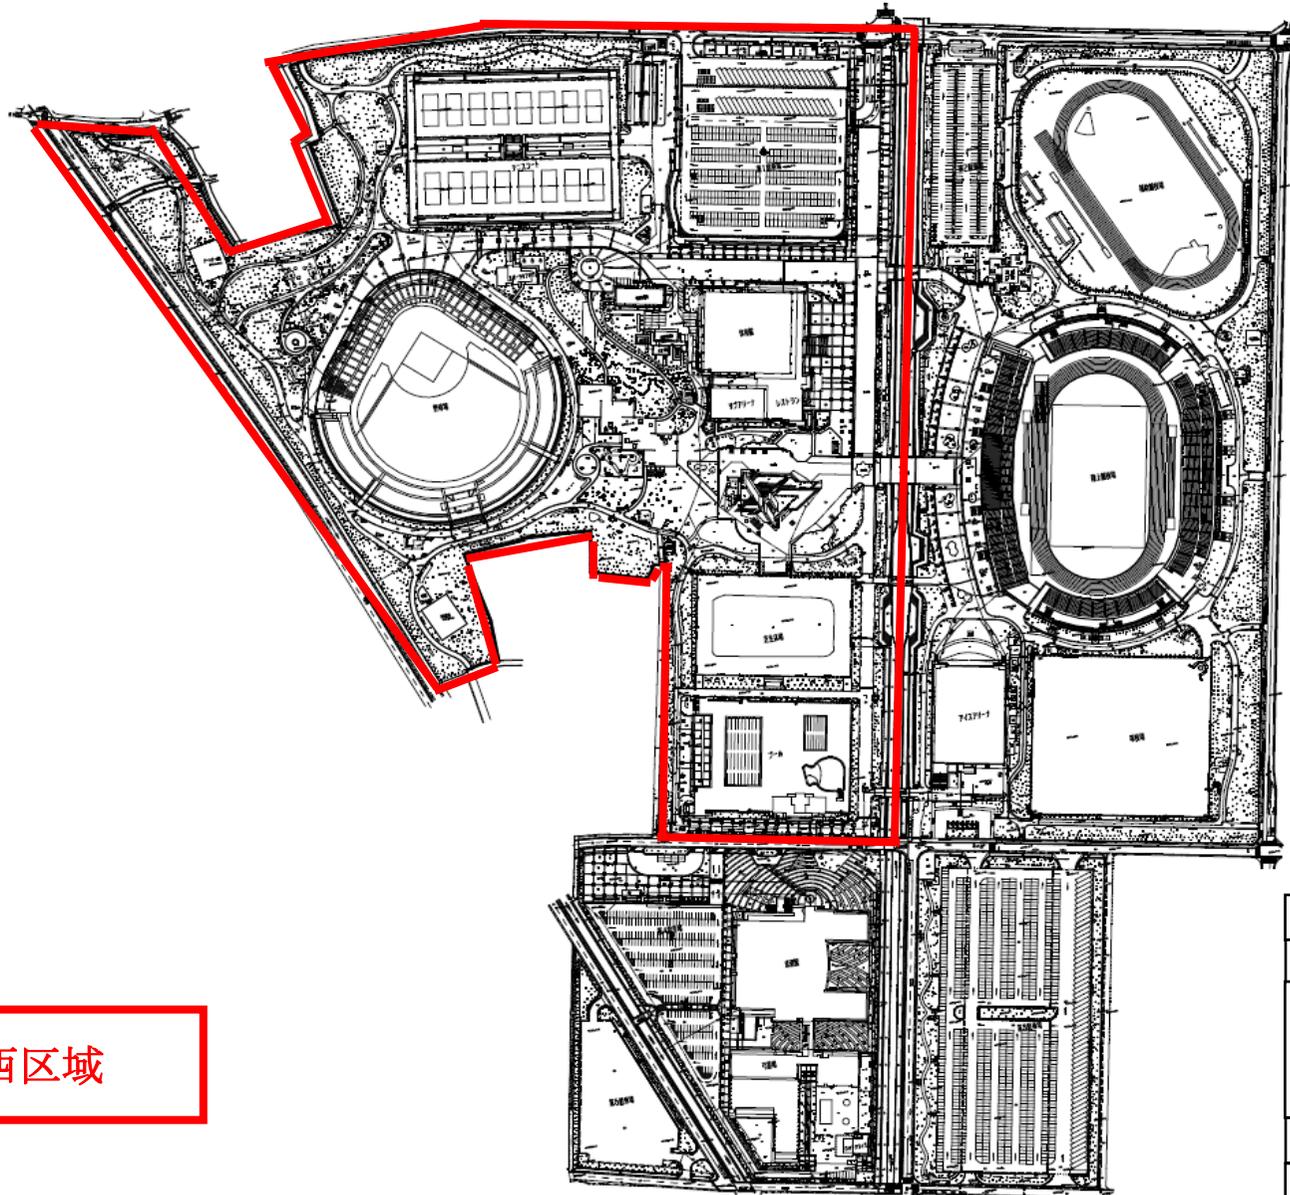

西区域

年度	令和5～8年度
所在地	甲府市小瀬町840
委託名	小瀬スポーツ公園 西区域・テニス場・境川自転車競技場 植栽等管理業務委託
縮尺	フリースケール
公益財団法人 山梨県スポーツ協会	


## 西区域（平面図）

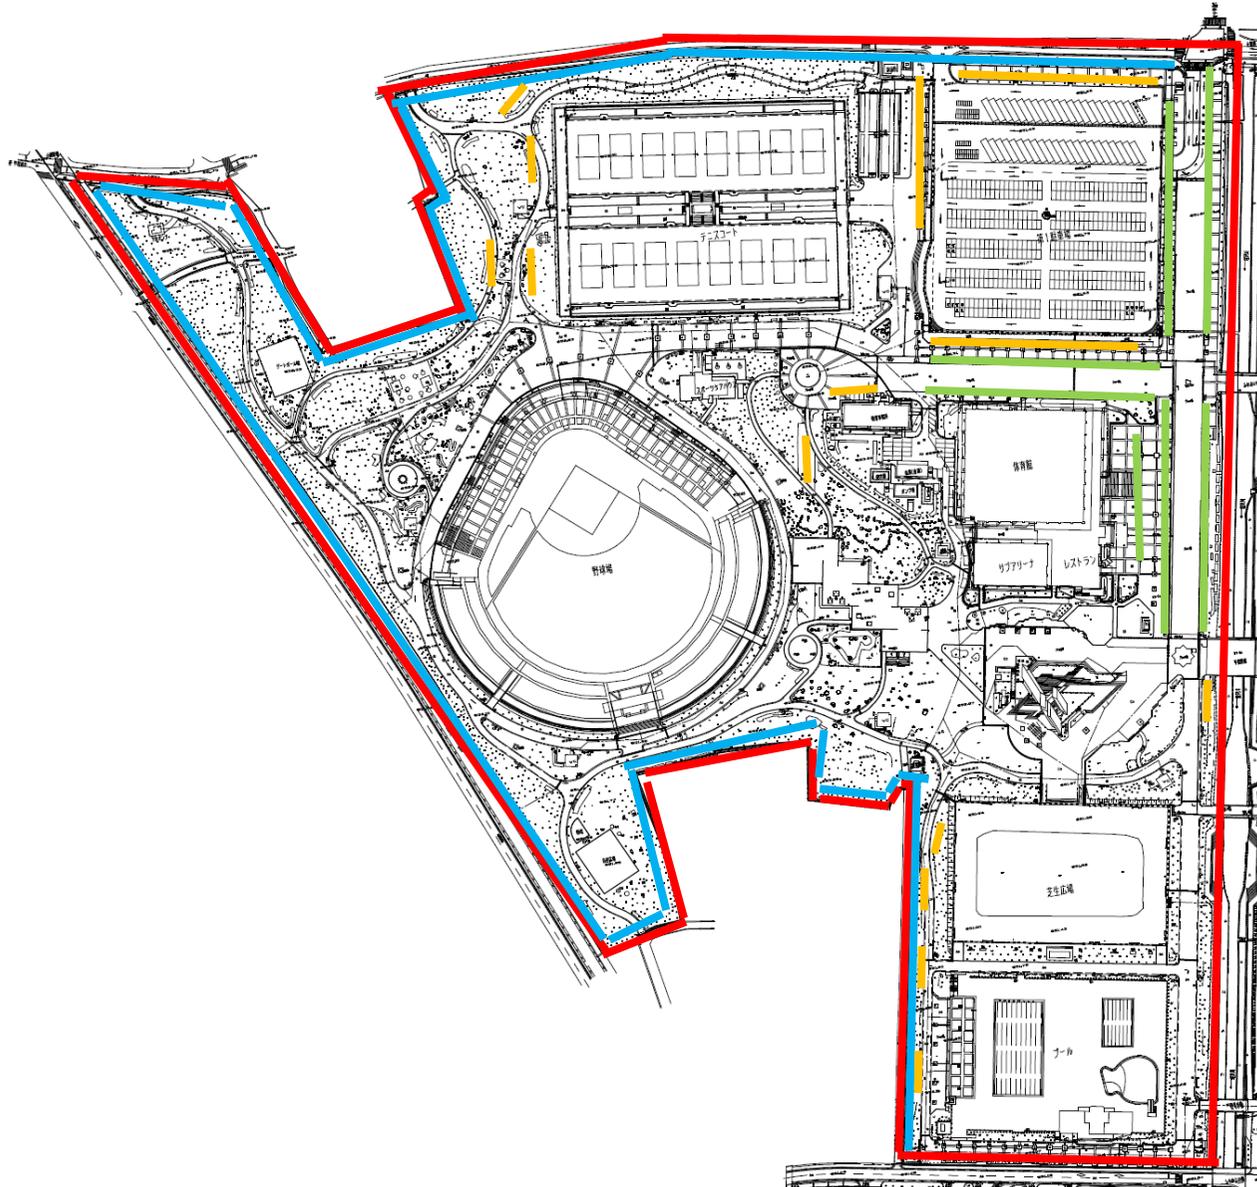

<span style="color: red;">■</span>	植栽管理範囲	
<span style="color: green;">■</span>	グリーンパイル	
	植栽樹 カエデ	57 箇所
<span style="color: yellow;">■</span>	石灰硫黄合材	
	ゲッケイジュ	3 本
	アカマツ	45 本
	ボックスウッド	27.01 m <sup>2</sup>
	マサキ	280 m <sup>2</sup>
	ボケ	245 m <sup>2</sup>
<span style="color: blue;">■</span>	外周常緑樹剪定	592 本

年度	令和5～8年度
所在地	甲府市小瀬町840
委託名	小瀬スポーツ公園 西区域・テニスコート・境川自転車競技場 植栽管理業務委託
縮尺	フリースケール
公益財団法人 山梨県スポーツ協会	

# 境川自転車競技場（平面図）

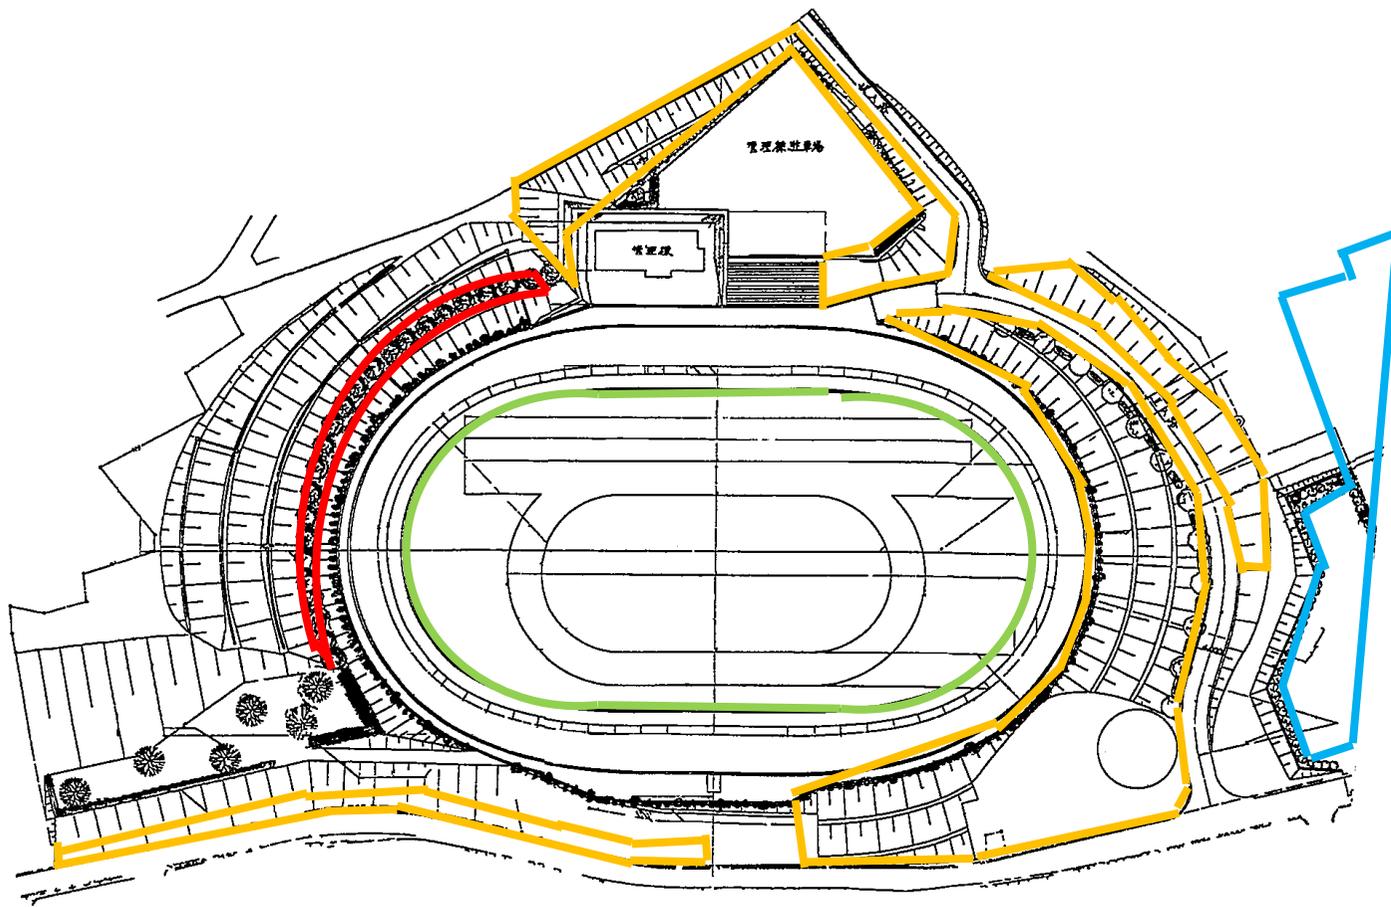


- 高木
- 軽剪定 10本
- 芝生
- 8,060 m<sup>2</sup>
- 法面
- 9,852 m<sup>2</sup>
- 第2駐車場（裸地）
- 1,736 m<sup>2</sup>

年度	令和5～8年度
所在地	甲府市小瀬町840
委託名	小瀬スポーツ公園 西区域・テニスコート・境川自転車競技場 植栽管理業務委託
縮尺	フリースケール
公益財団法人 山梨県スポーツ協会	

# 小瀬スポーツ公園

## 委託範囲（平面図）

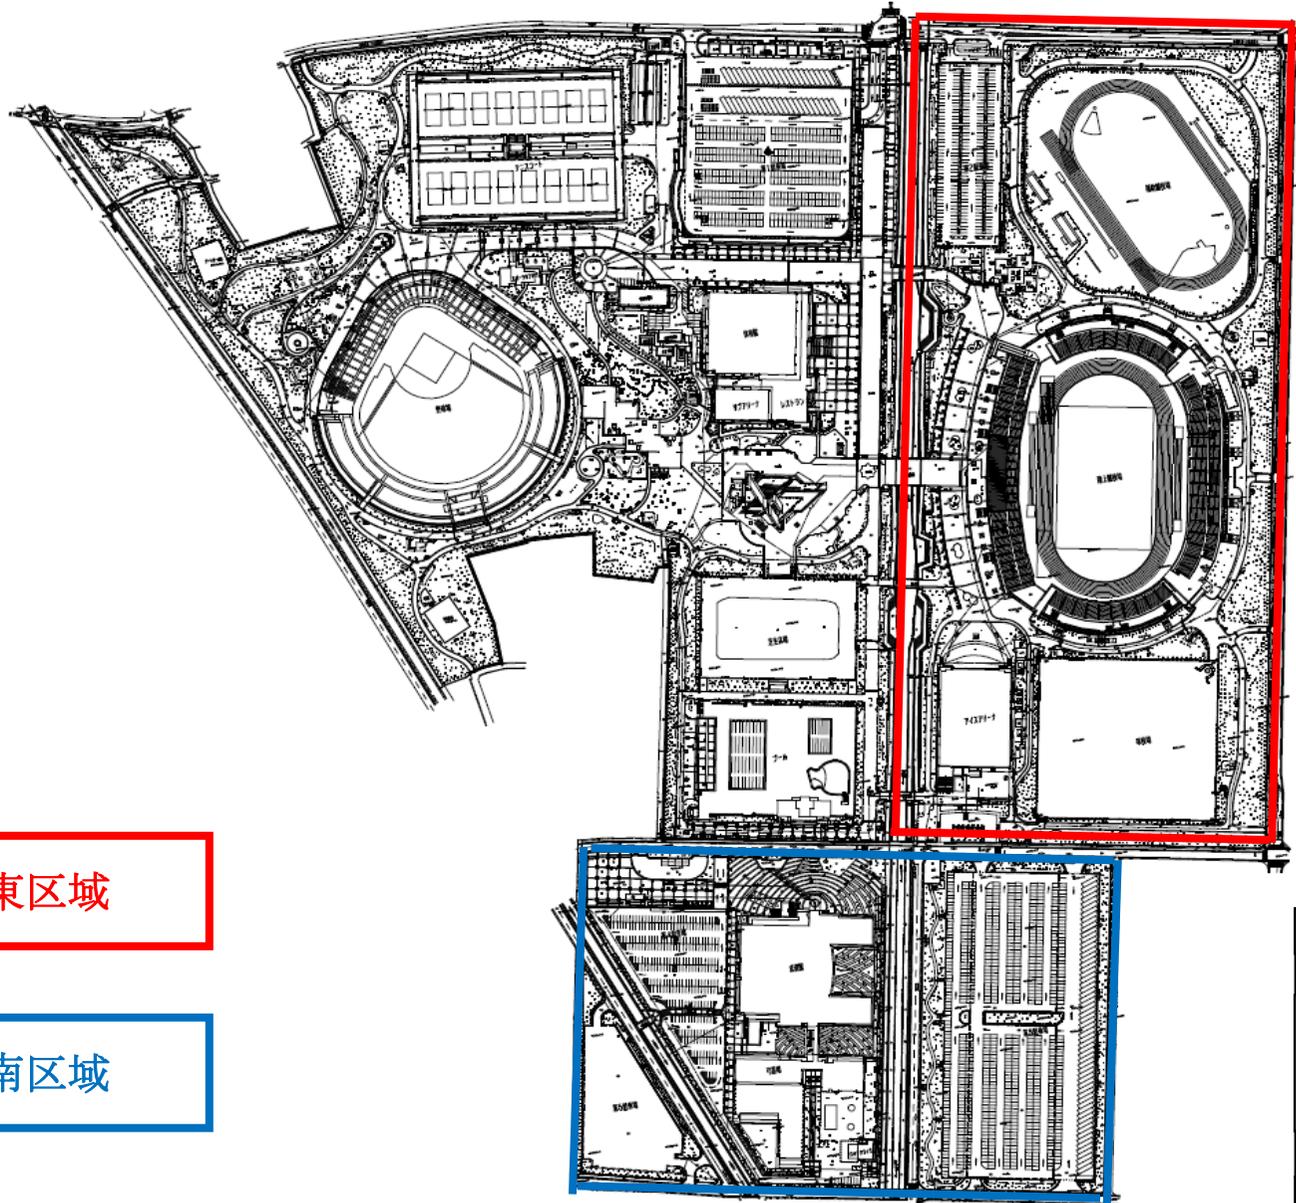


東区域

南区域

年度	令和5～8年度
所在地	甲府市小瀬町840
委託名	小瀬スポーツ公園 東区域・南区域 植栽管理業務委託
縮尺	フリースケール
公益財団法人 山梨県スポーツ協会	


## 東区域（平面図）

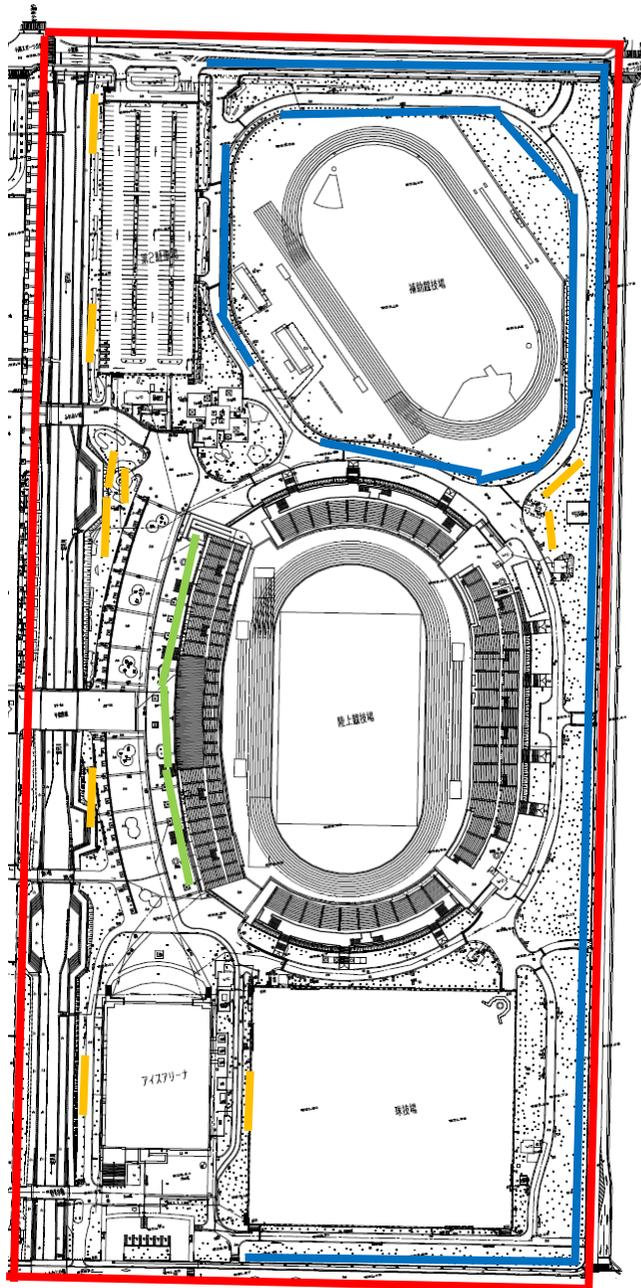

- 植栽管理範囲
  - グリーンパイル
  - 石灰硫黄合材
  - 外周常緑樹剪定
- |         |                    |
|---------|--------------------|
| 植栽樹 カエデ | 12 箇所              |
| ゲッケイジュ  | 1 本                |
| マサキ     | 181 m <sup>2</sup> |
| ボックスウッド | 33 m <sup>2</sup>  |


年度	令和5～8年度
所在地	甲府市小瀬町840
委託名	小瀬スポーツ公園 東区域・南区域 植栽等管理業務委託
縮尺	フリースケール
公益財団法人 山梨県スポーツ協会	

# 南区域 (平面図)

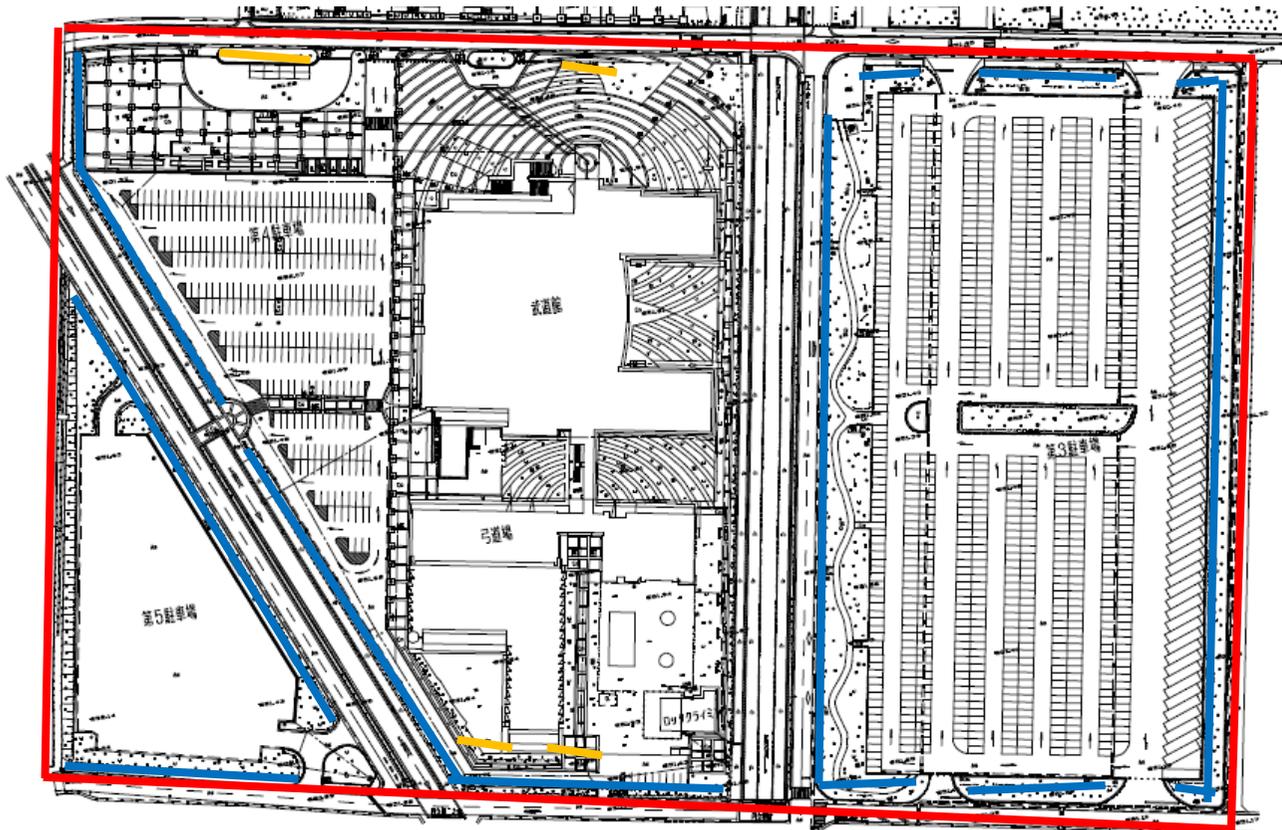

- 植栽管理範囲
- 石灰硫黄合材
- カンツバキ 134.5 m<sup>2</sup>
- 外周常緑樹剪定
- 武道館 60 本
- 第3駐車場 114 本
- 第5駐車場 61 本

年度	令和5～8年度
所在地	甲府市小瀬町840
委託名	小瀬スポーツ公園 東区域・南区域 植栽管理業務委託
縮尺	フリースケール
公益財団法人 山梨県スポーツ協会	

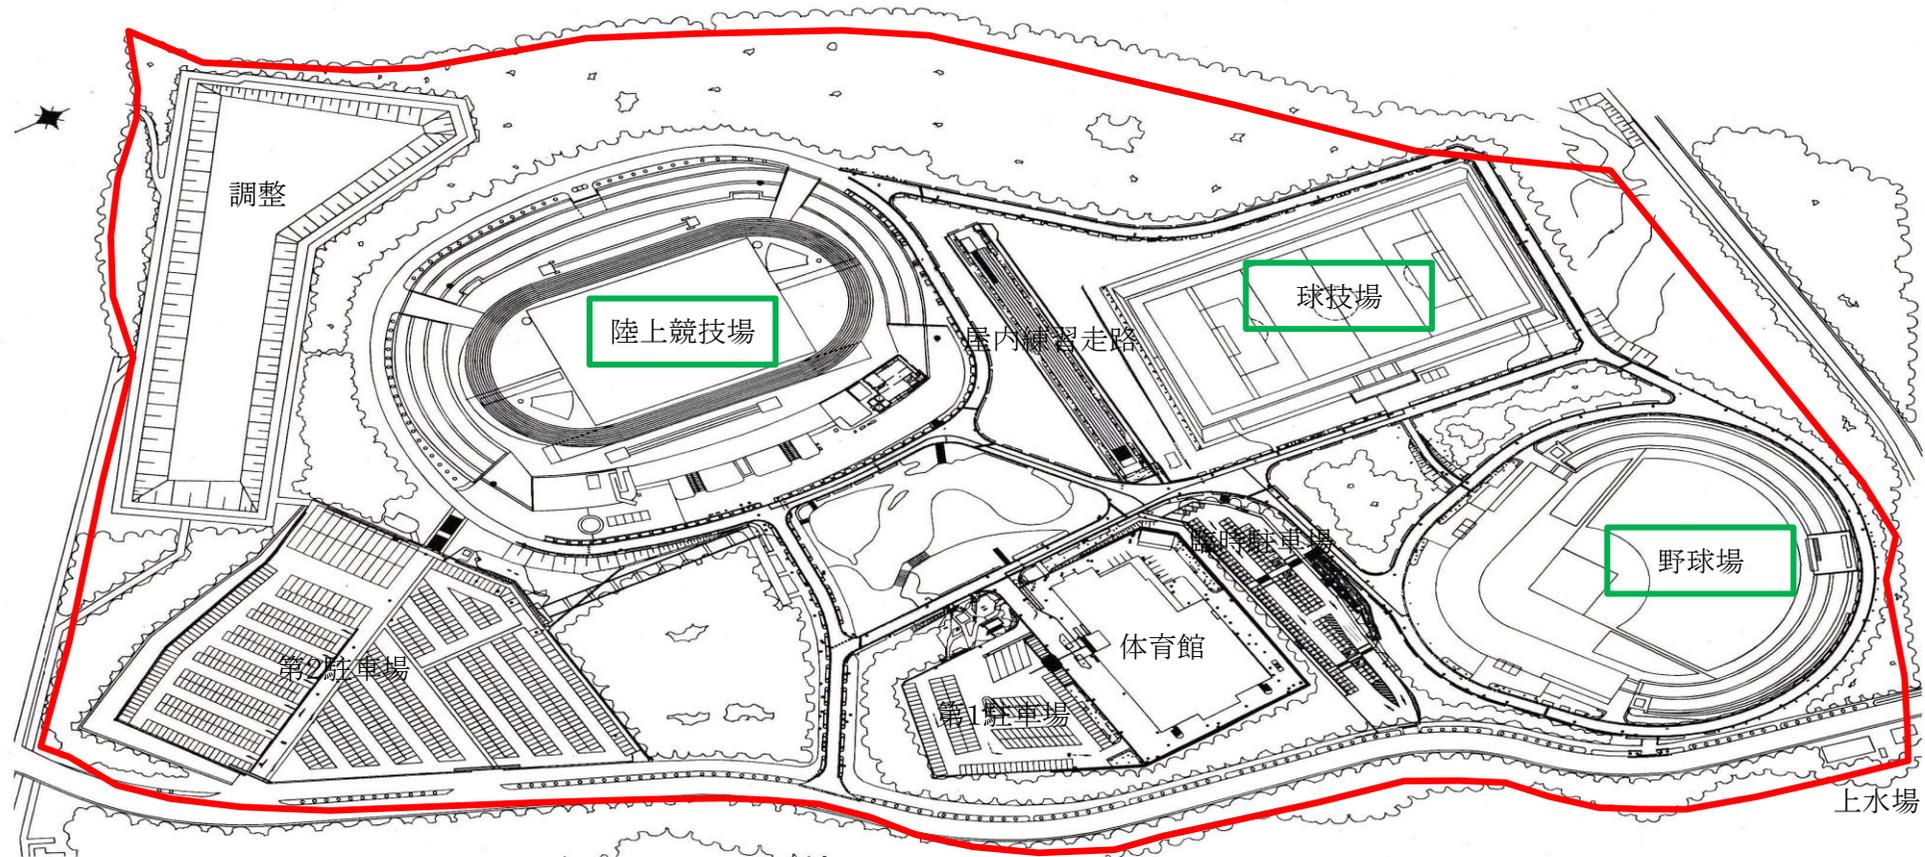

富士北麓公園 スポーツ施設植栽管理業務委託

- 1) 陸上競技場 (インフィールド<sup>※</sup> a=7,314㎡・アウトフィールド<sup>※</sup> a=1,741㎡・芝生スタンド<sup>※</sup> a=4,073㎡)
- 2) 球技場 (芝生グラウンド<sup>※</sup> a=12,320㎡・芝生スタンド<sup>※</sup> a=2,613㎡)
- 3) 野球場 (芝生グラウンド<sup>※</sup> a=8,505㎡・芝生スタンド<sup>※</sup> a=2,889㎡・クレイクグラウンド<sup>※</sup> a=4,361㎡)  
(ブルペン a=354.4㎡)

年度	令和5年度～令和8年度
所在地	富士北麓公園
委託名	富士北麓公園スポーツ施設植栽管理業務委託